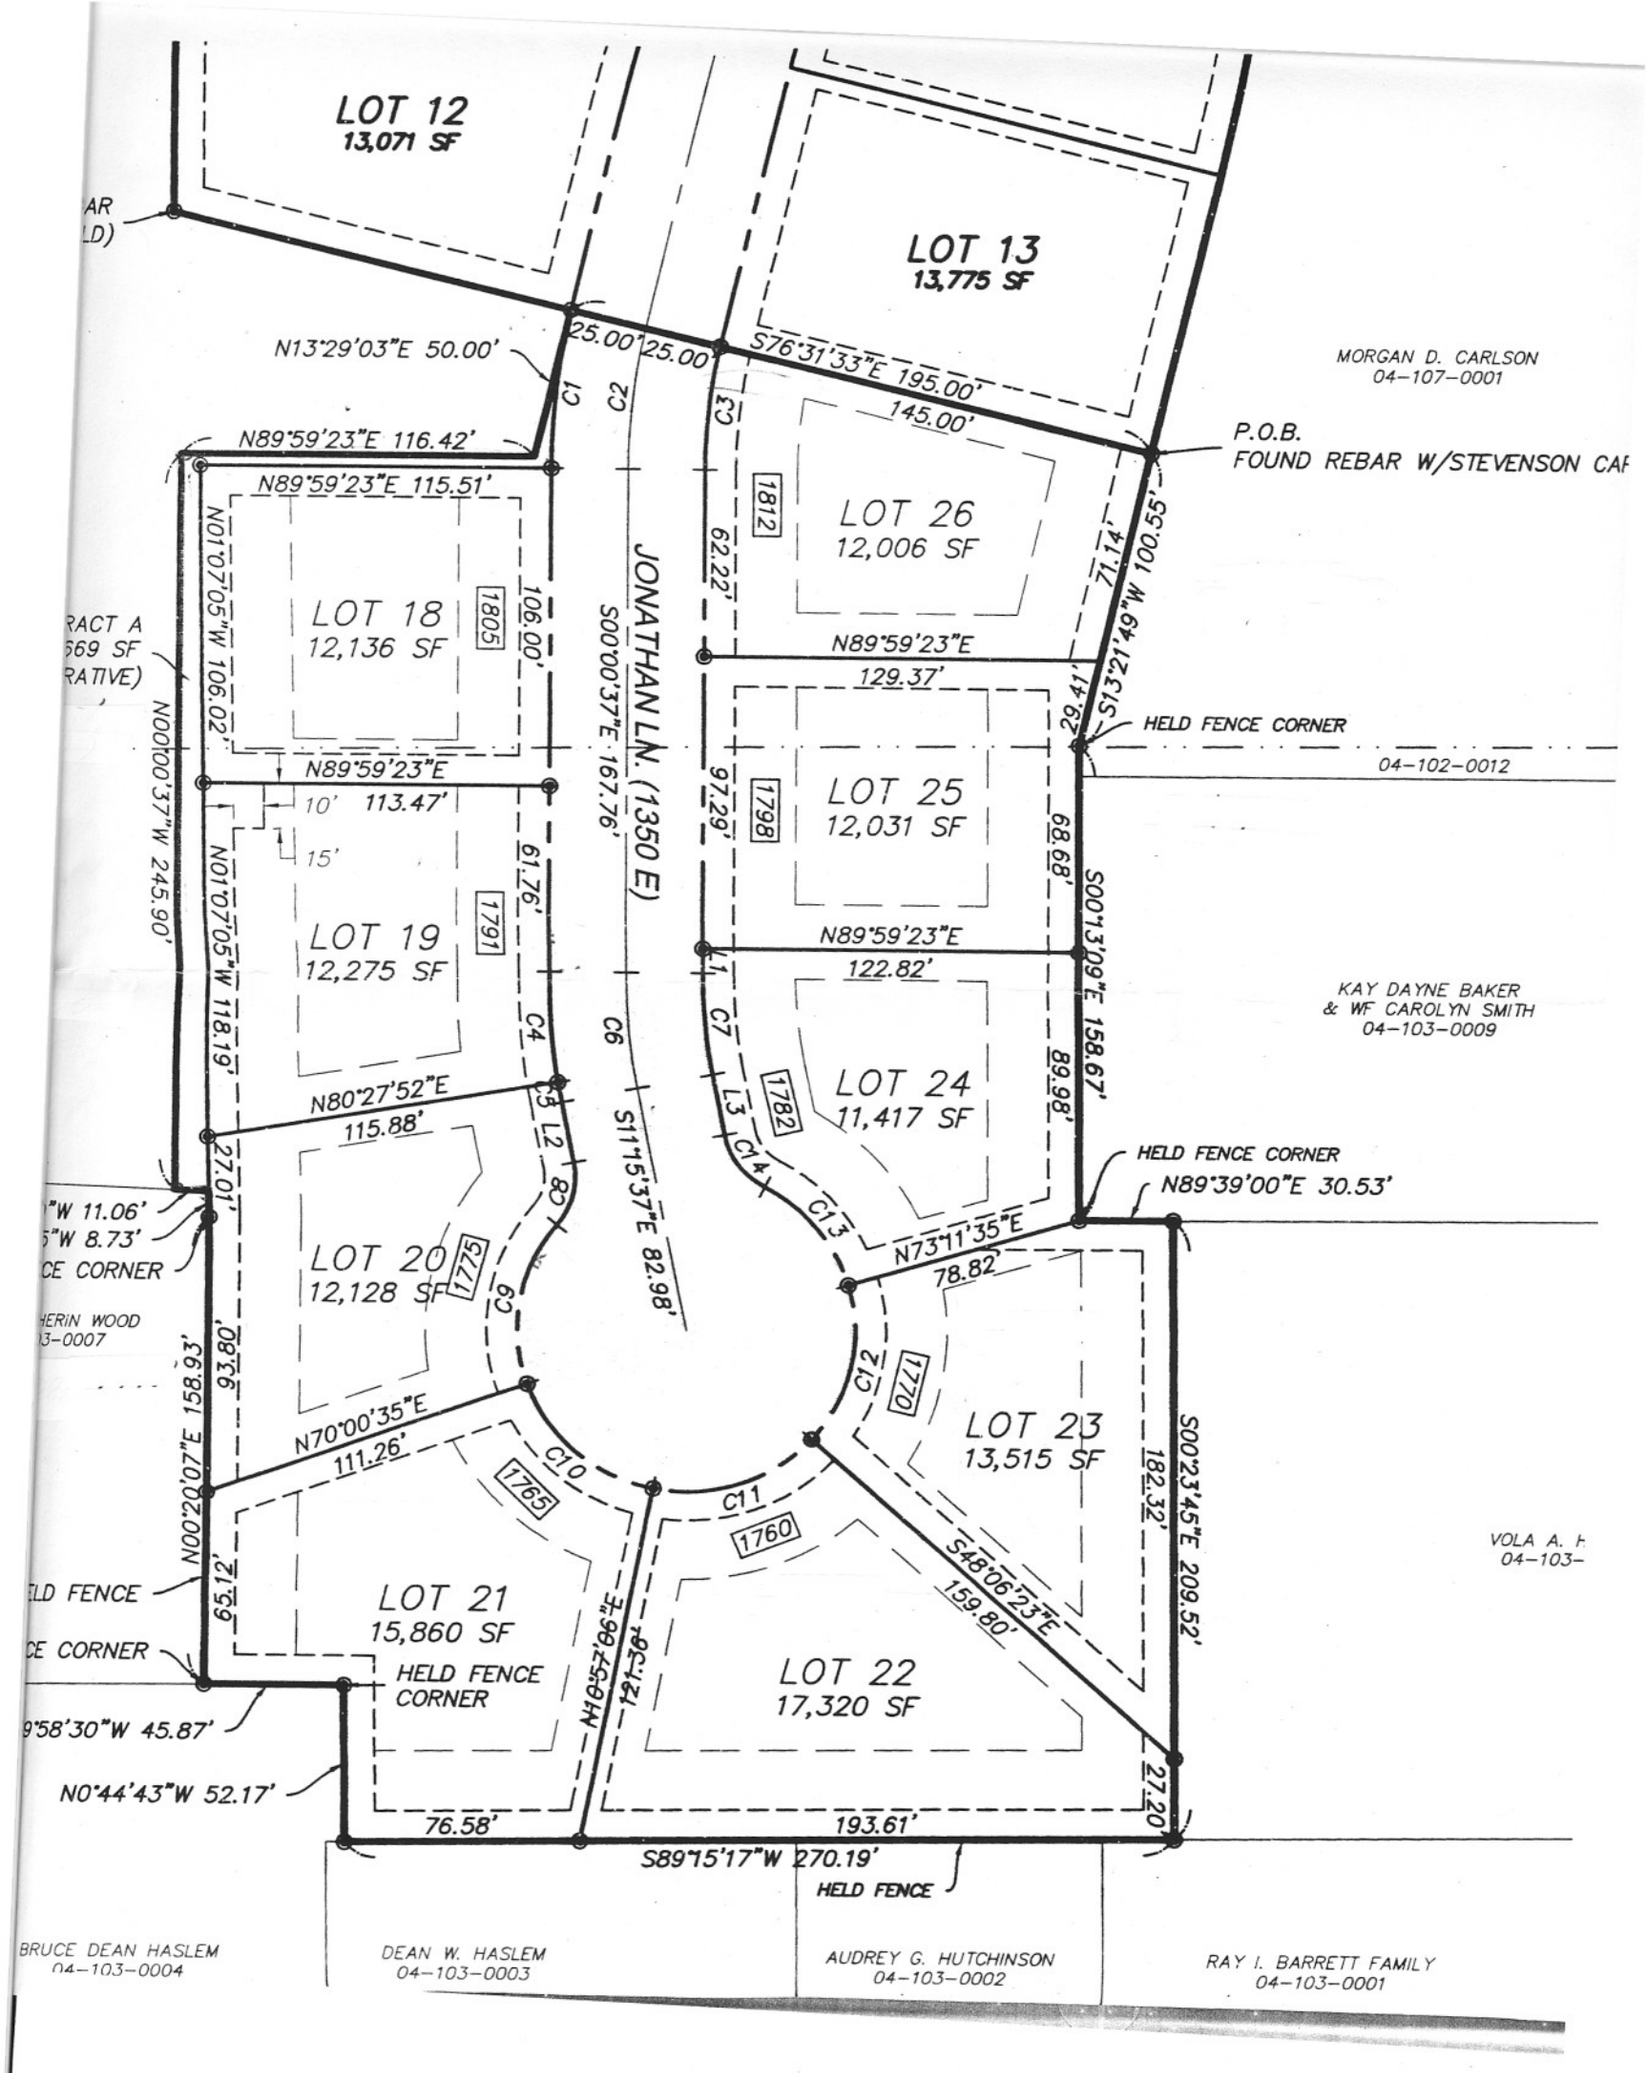
LOT 12
13,071 SF
LOT 13
13,775 SF
LOT 18
12,136 SF
LOT 19
12,275 SF
LOT 20
12,128 SF
LOT 21
15,860 SF
LOT 22
17,320 SF
LOT 23
13,515 SF
LOT 24
11,417 SF
LOT 25
12,031 SF
LOT 26
12,006 SF
JONATHAN LN. (1350 E)
N13°29'03"E 50.00'
N89°59'23"E 116.42'
N89°59'23"E 115.51'
N01°07'05"W 106.02'
N00°00'37"W 245.90'
N01°07'05"W 118.19'
N80°27'52"E
115.88'
N00°20'07"E 158.93'
N70°00'35"E
111.26'
N0°44'43"W 52.17'
S89°15'17"W 270.19'
S00°00'37"E 167.76'
S11°15'37"E 82.98'
N18°57'06"E
121.36'
S48°06'23"E
159.80'
S00°23'45"E 209.52'
S00°13'09"E 158.67'
N89°59'23"E
129.37'
N89°59'23"E
122.82'
N73°11'35"E
78.82'
N89°39'00"E 30.53'
S76°31'33"E 195.00'
S13°21'49"W 100.55'
P.O.B.
FOUND REBAR W/STEVENSON CAP
HELD FENCE CORNER
HELD FENCE
MORGAN D. CARLSON
04-107-0001
04-102-0012
KAY DAYNE BAKER
& WF CAROLYN SMITH
04-103-0009
BRUCE DEAN HASLEM
04-103-0004
DEAN W. HASLEM
04-103-0003
AUDREY G. HUTCHINSON
04-103-0002
RAY I. BARRETT FAMILY
04-103-0001